


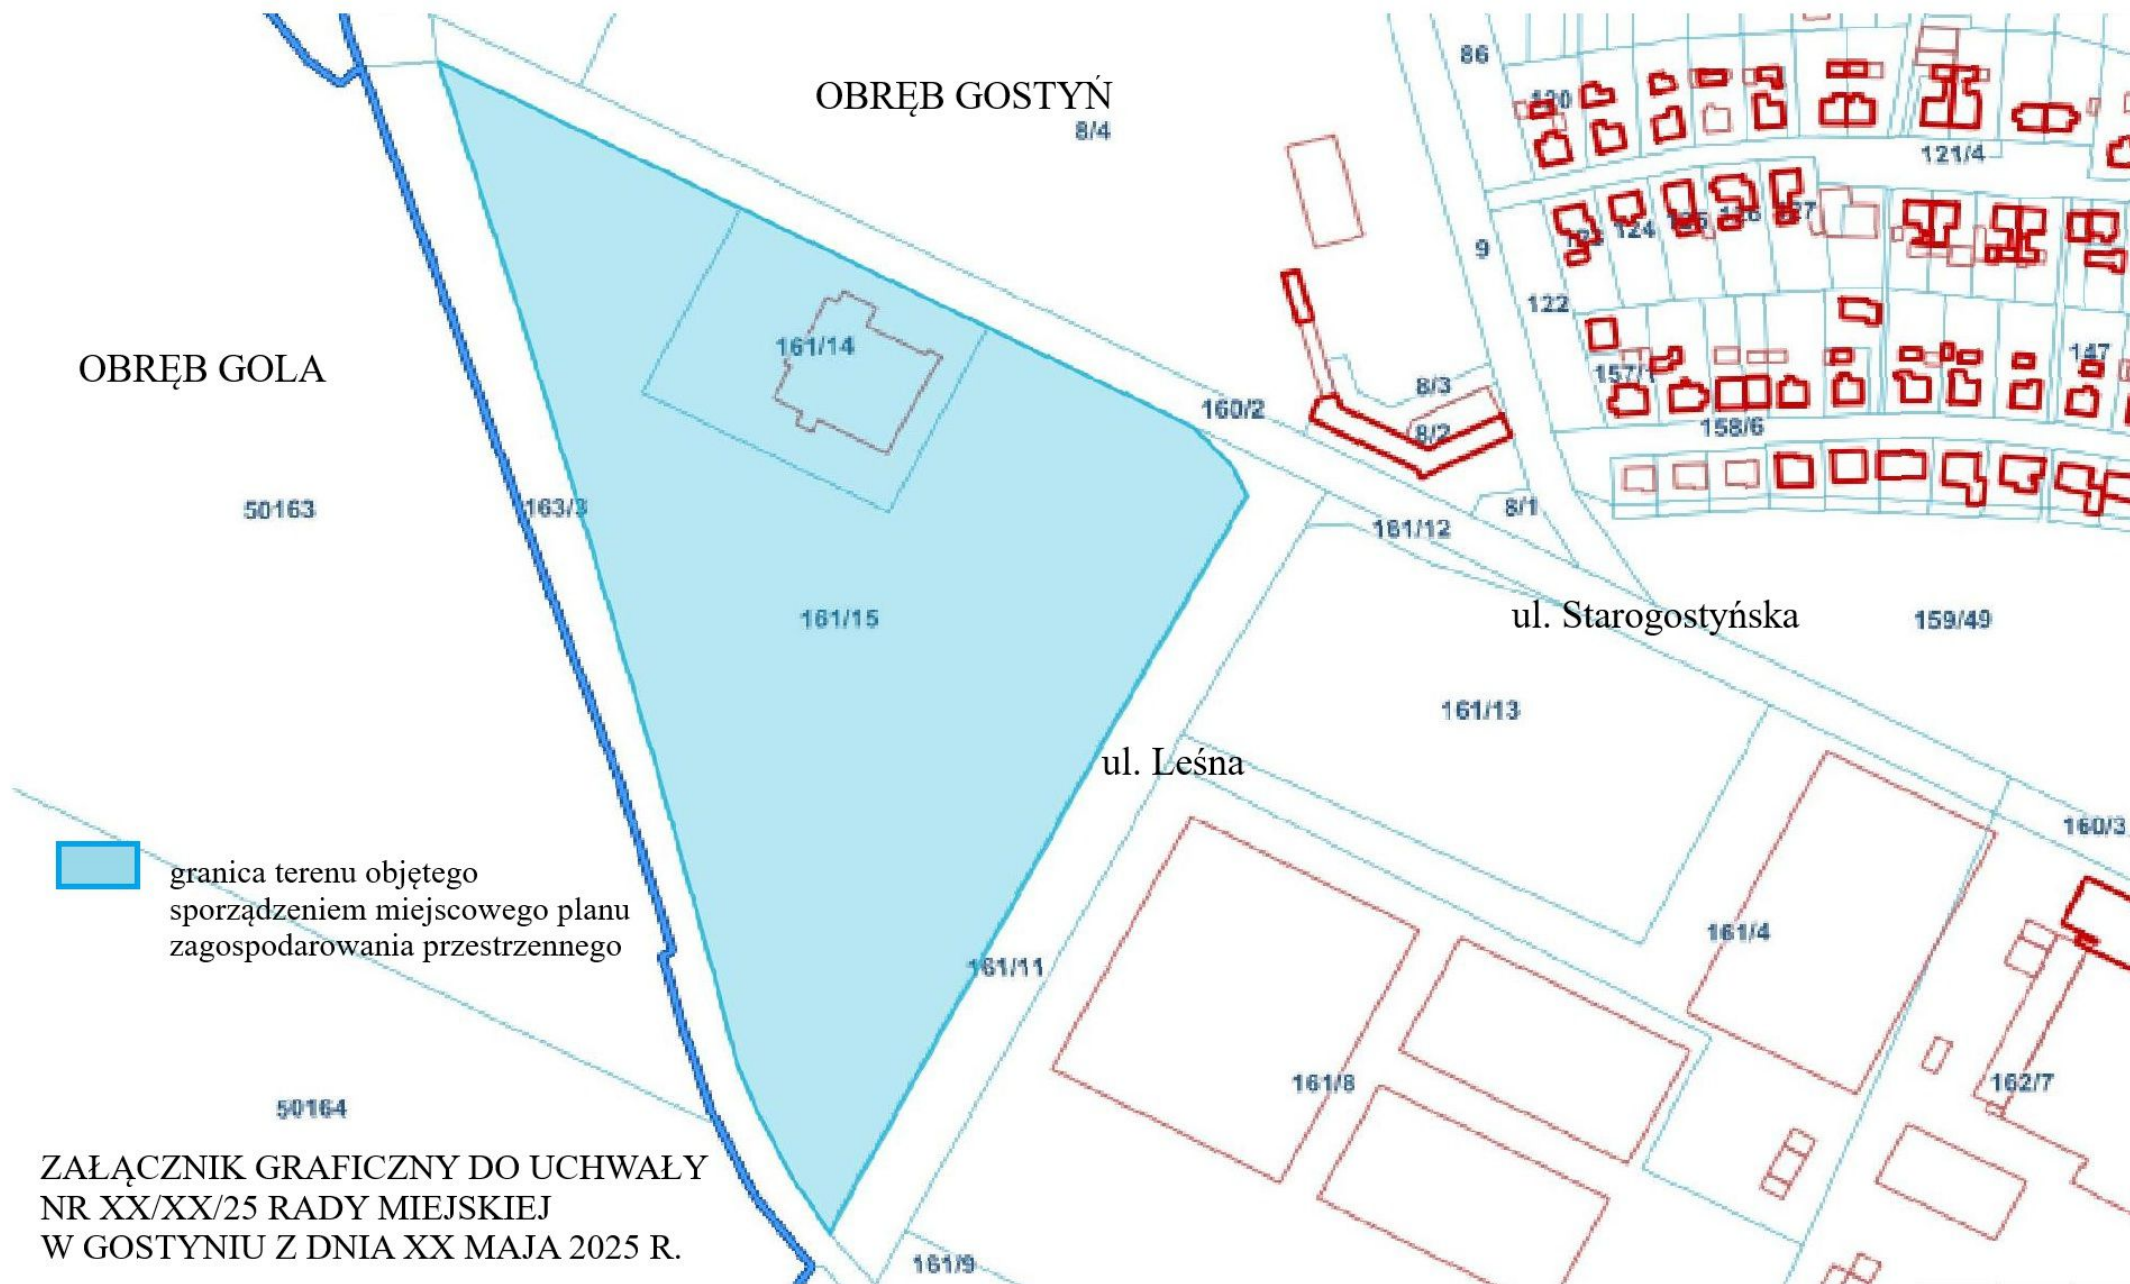

ZAŁĄCZNIK GRAFICZNY DO UCHWAŁY
NR XX/XX/25 RADY MIEJSKIEJ
W GOSTYNIU Z DNIA XX MAJA 2025 R.