


ZAŁĄCZNIK GRAFICZNY DO
UCHWAŁY RADY MIEJSKIEJ
W GOSTYNIU NR XX/XX/25 Z DNIA
27 LISTOPADA 2025 R.

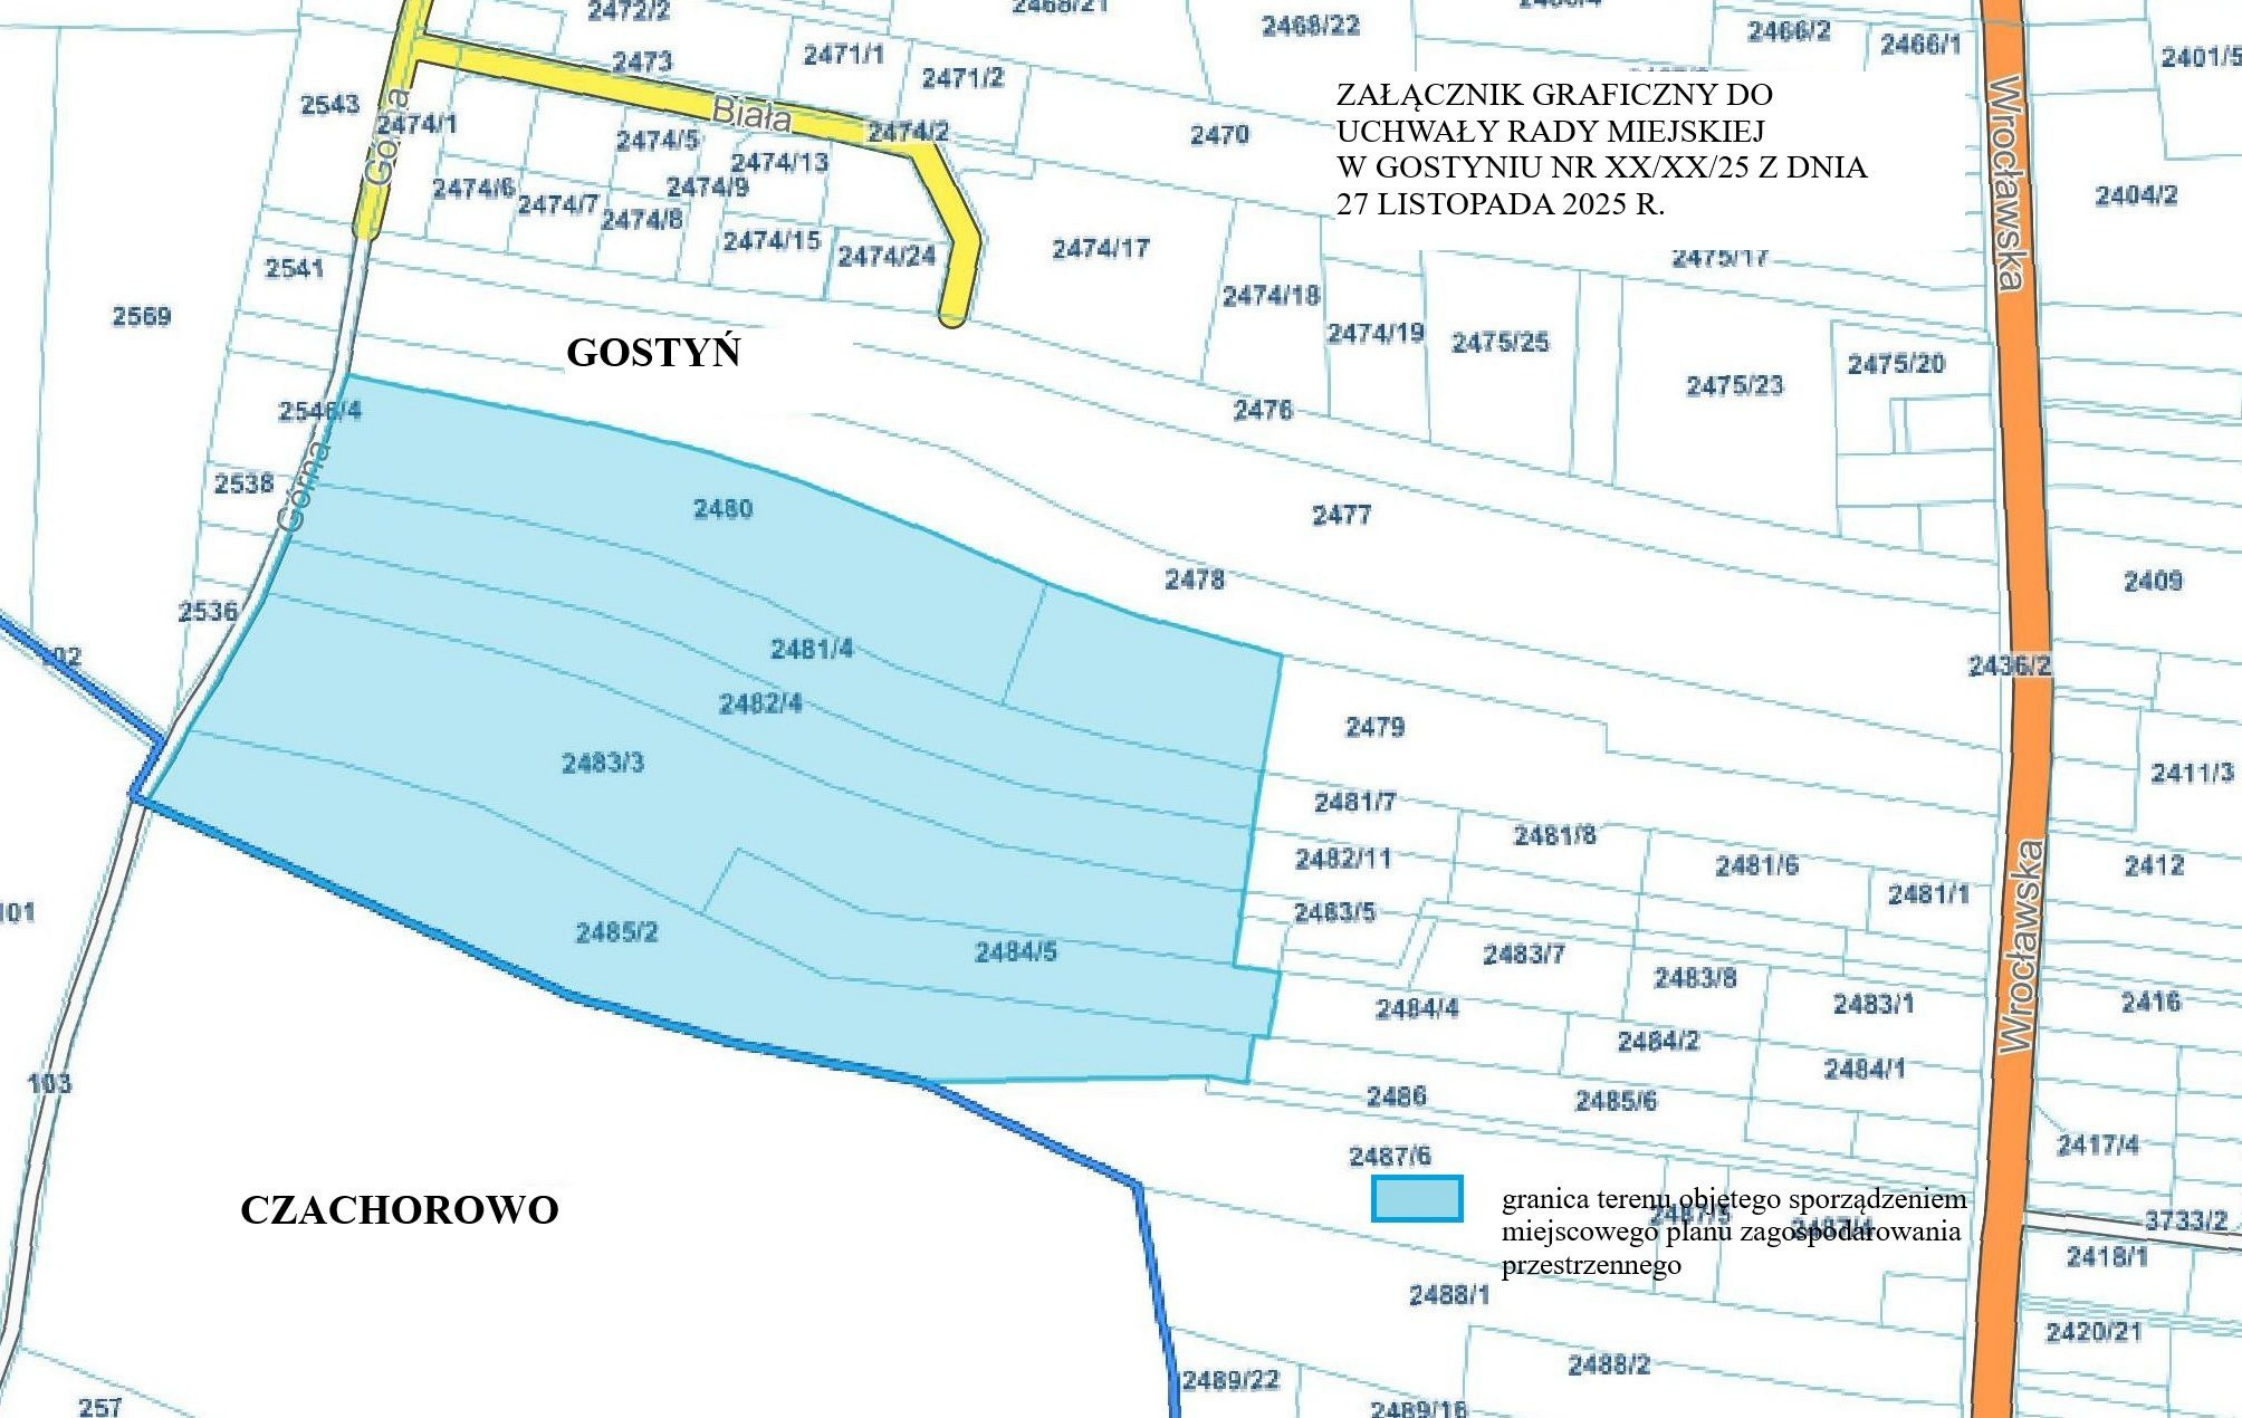

GOSTYŃ

CZACHOROWO



granica terenu objętego sporządzeniem
miejscowego planu zagospodarowania
przestrzennego