


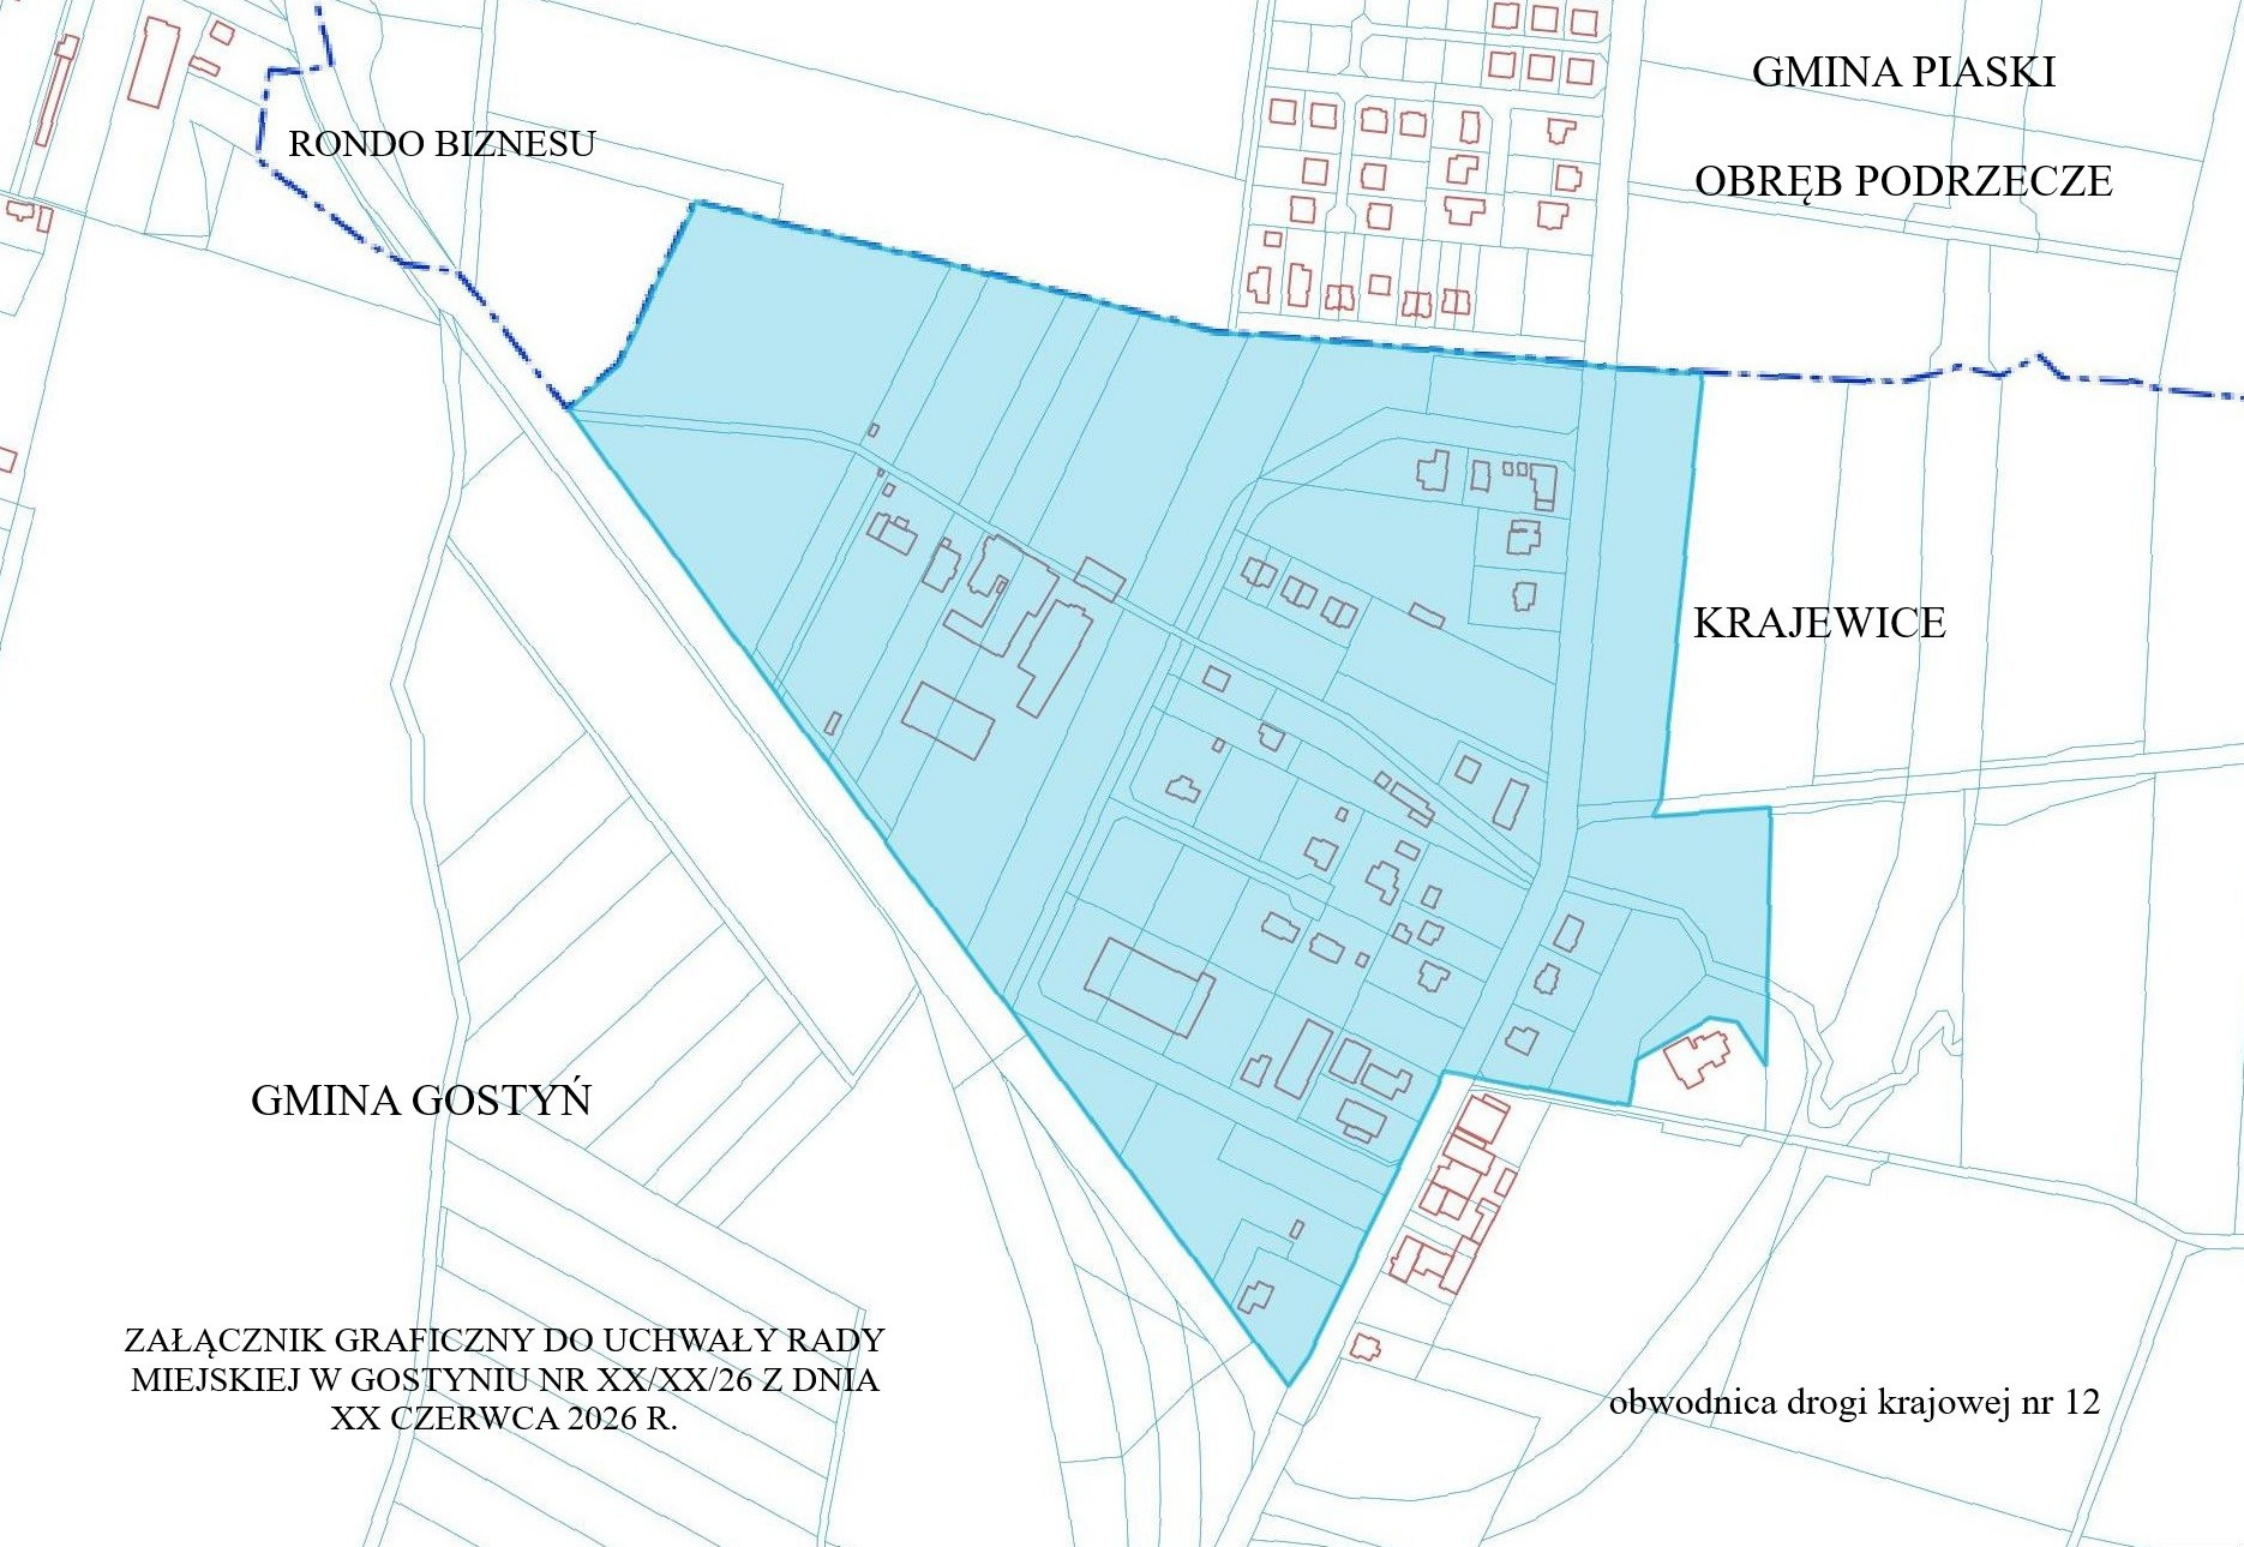

RONDO BIZNESU

GMINA PIASKI

OBRĘB PODRZECZE

KRAJEWICE

GMINA GOSTYŃ

ZAŁĄCZNIK GRAFICZNY DO UCHWAŁY RADY
MIEJSKIEJ W GOSTYNIU NR XX/XX/26 Z DNIA
XX CZERWCA 2026 R.

obwodnica drogi krajowej nr 12